

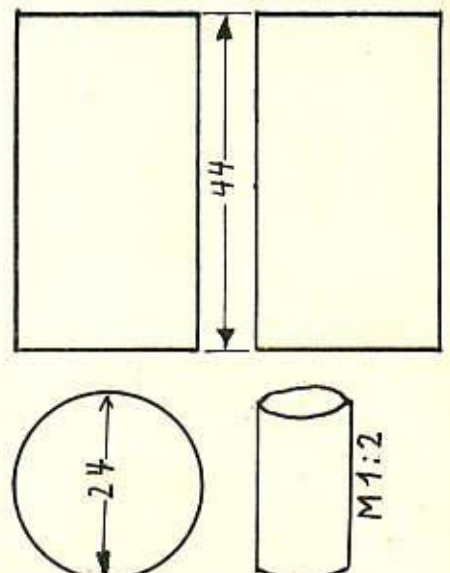
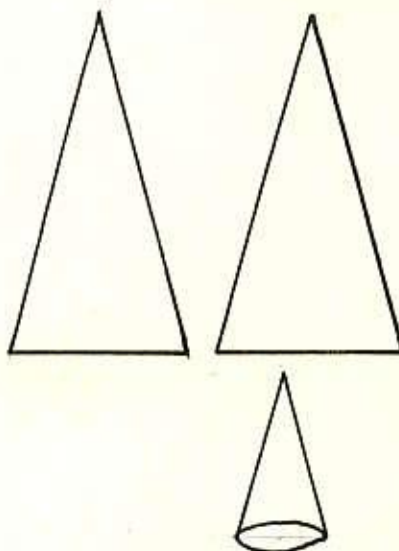
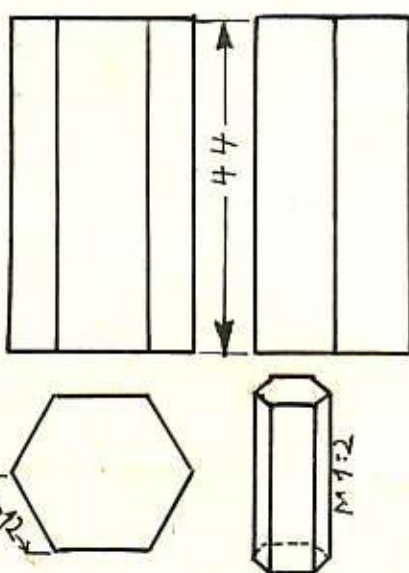
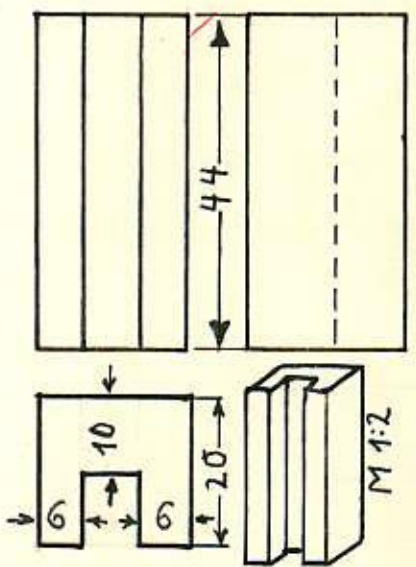
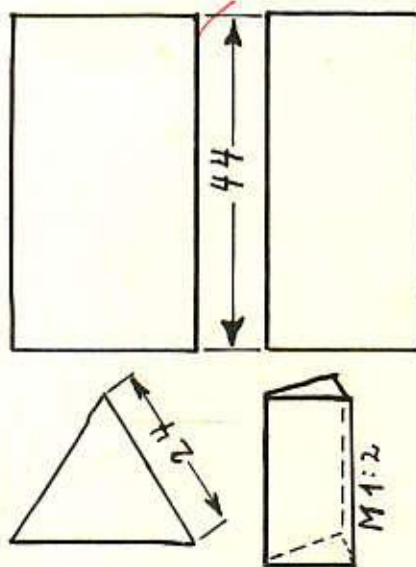
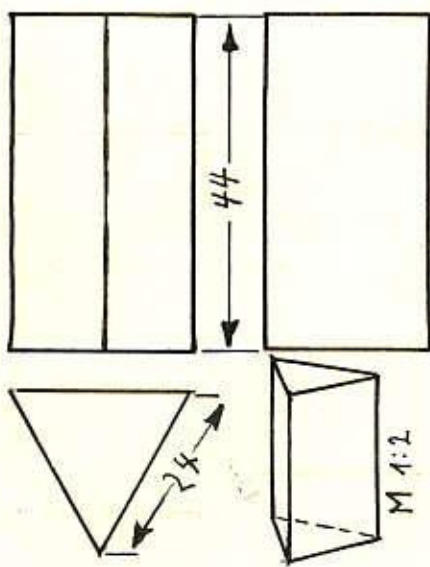
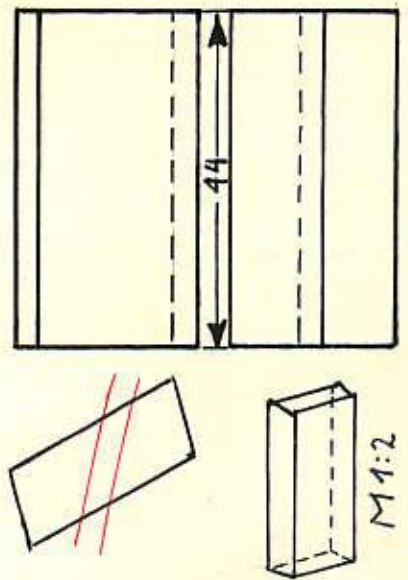
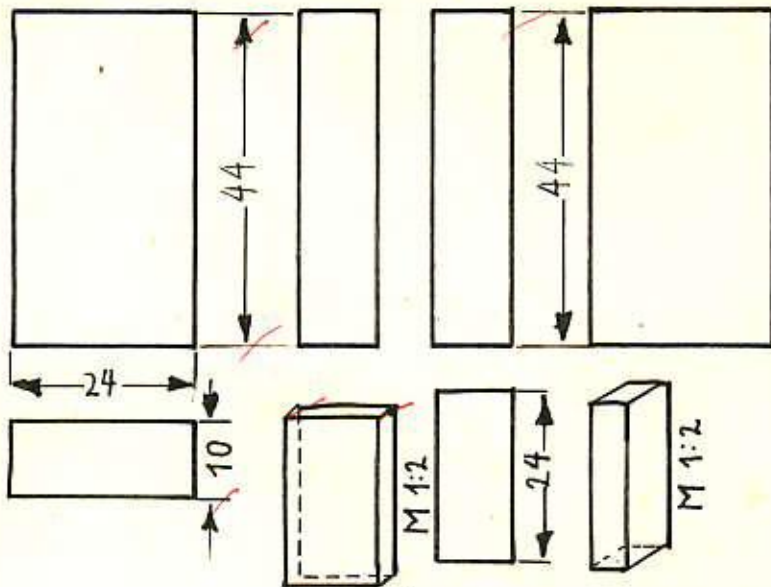


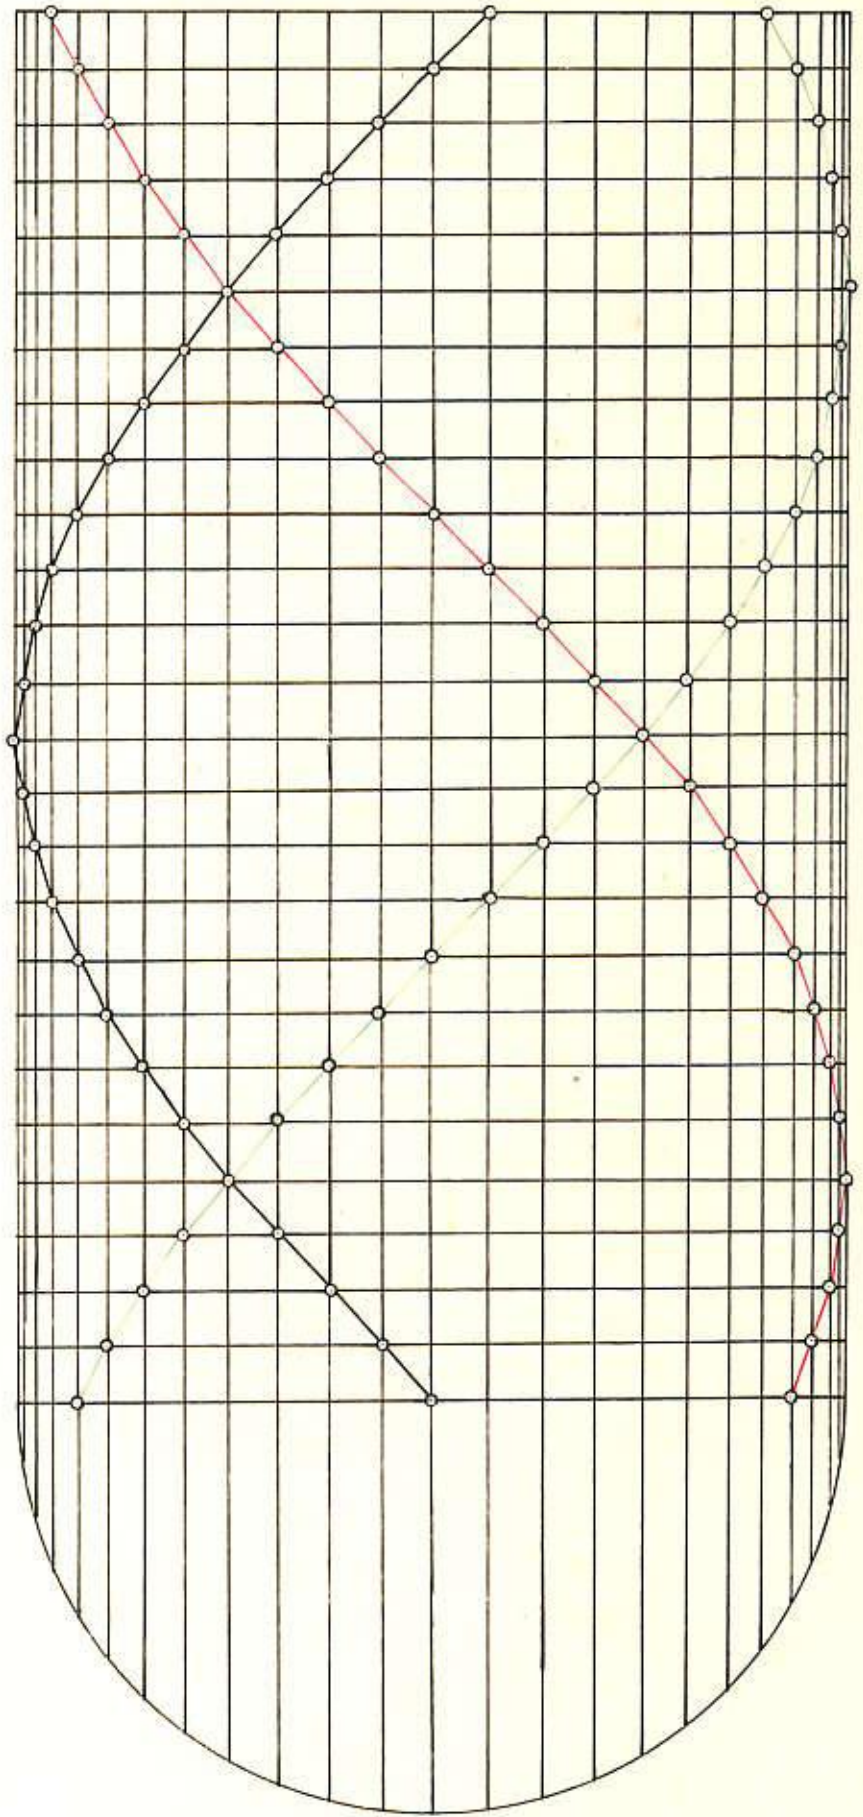

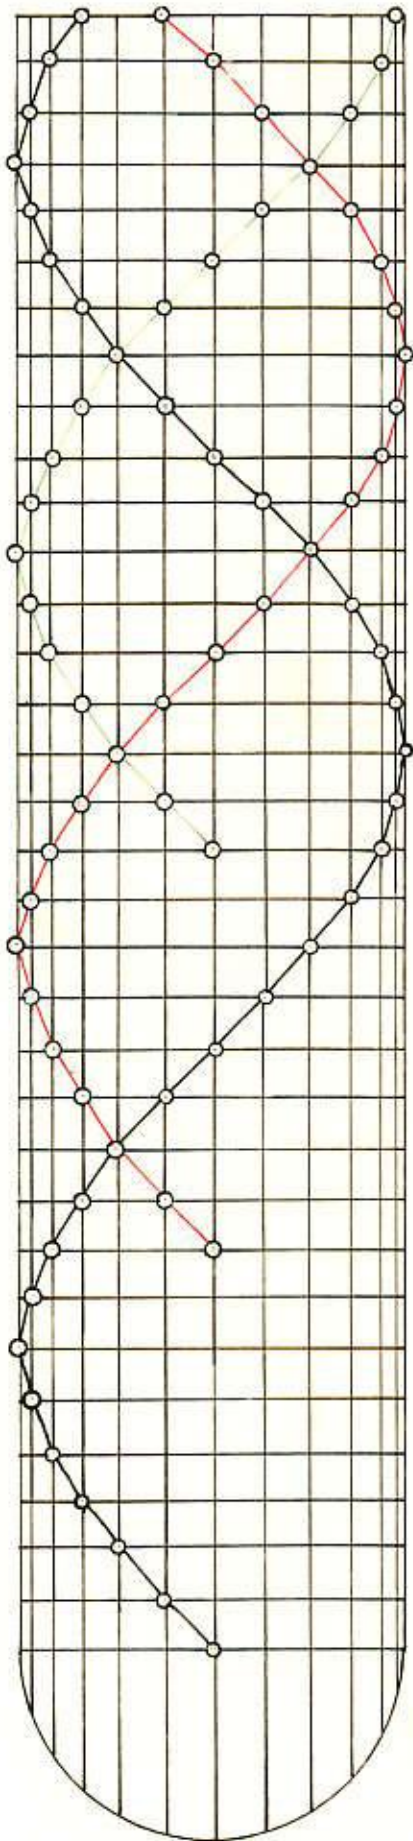


Berufsschule Nbg


22.2.1952-Z 4

Drehstromkurve

Pft 3

3

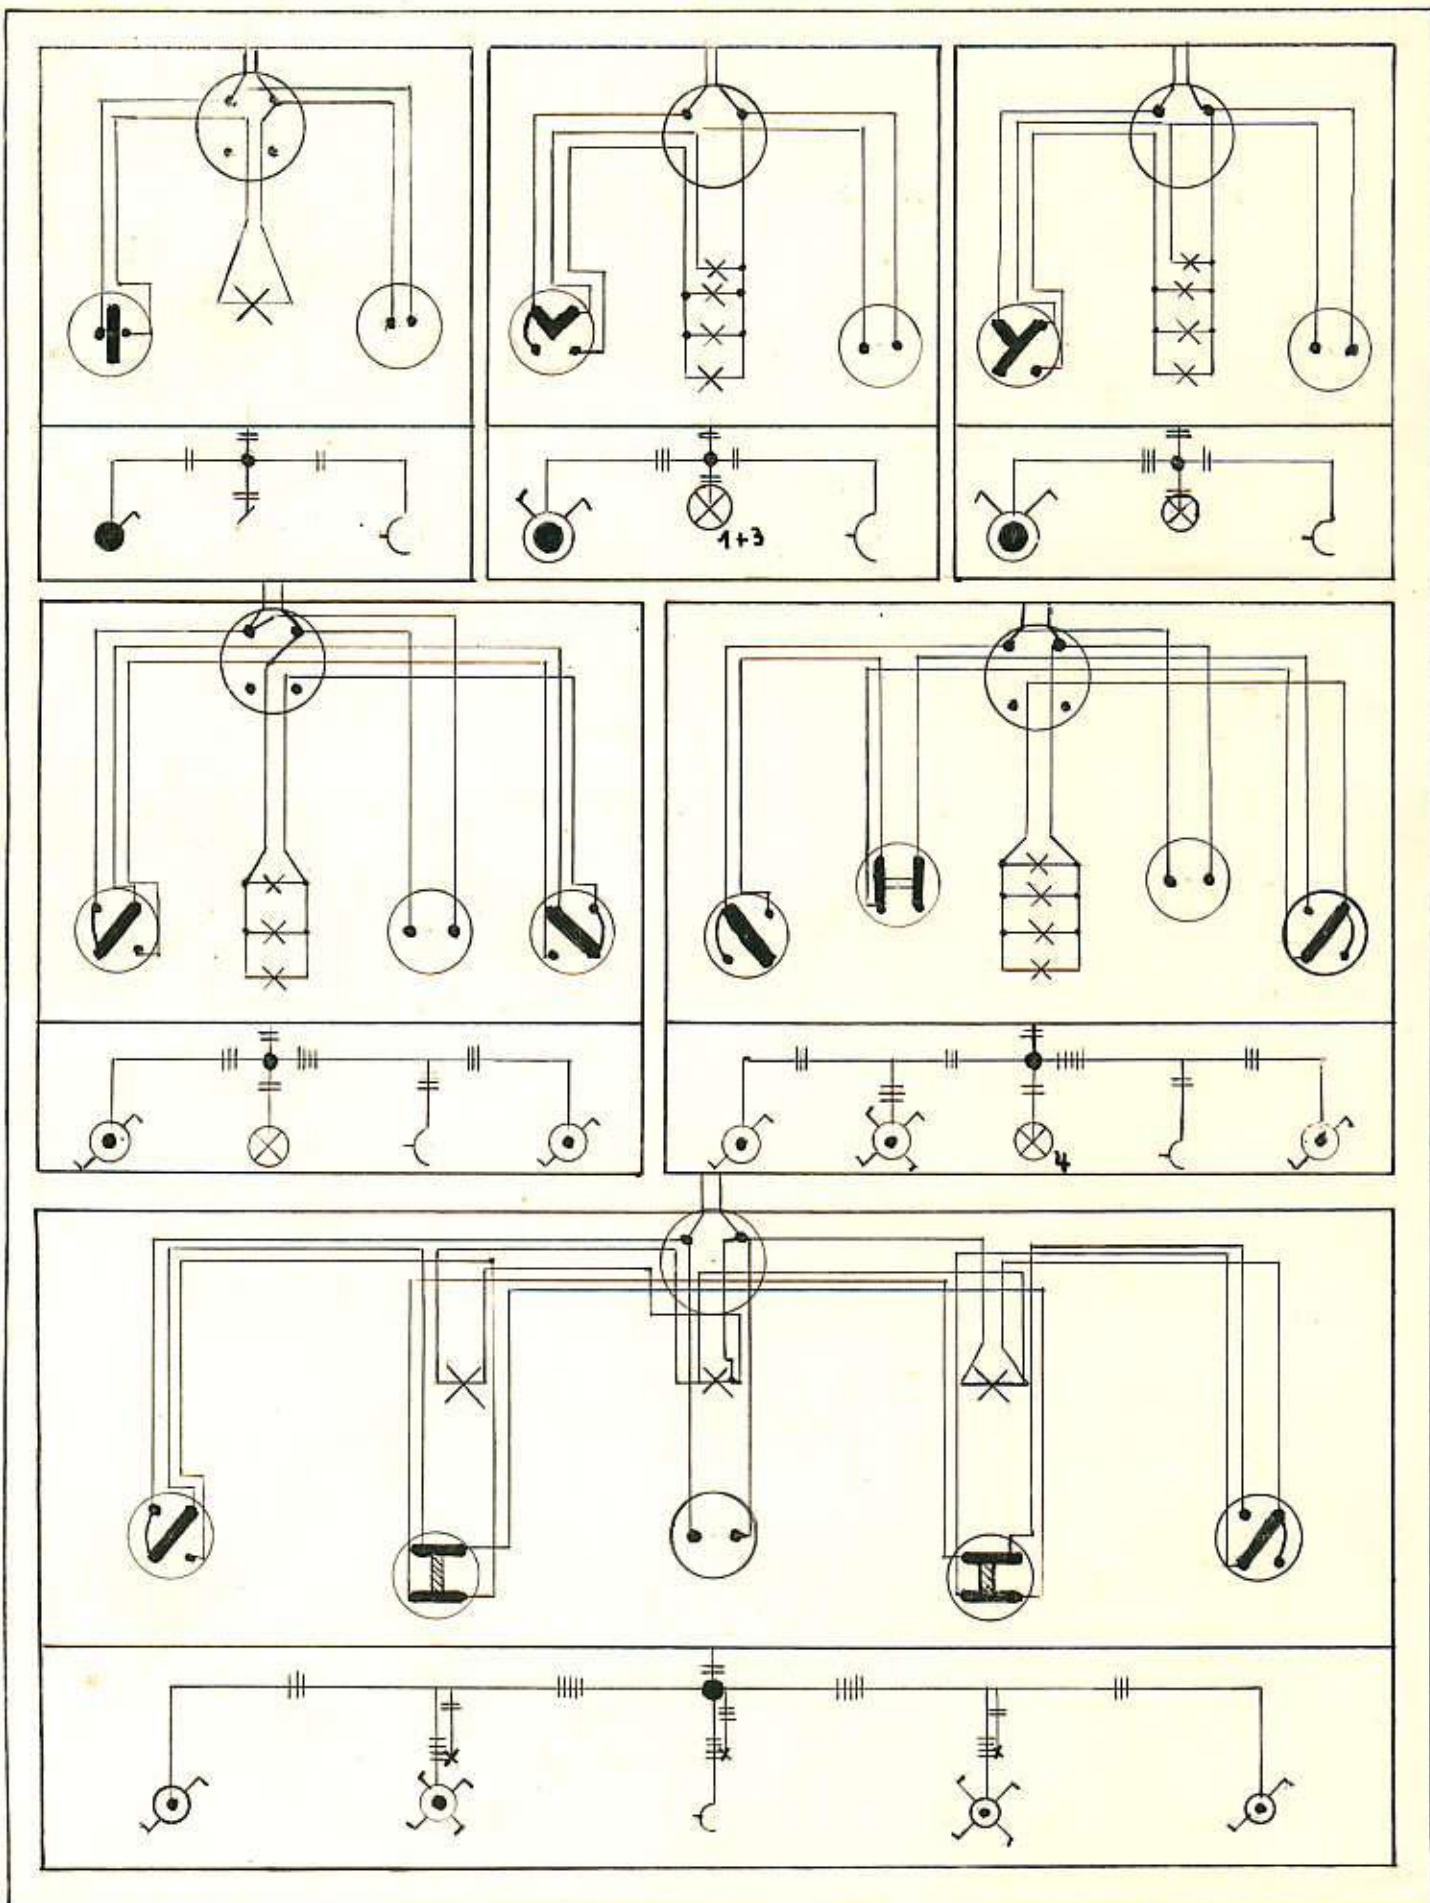

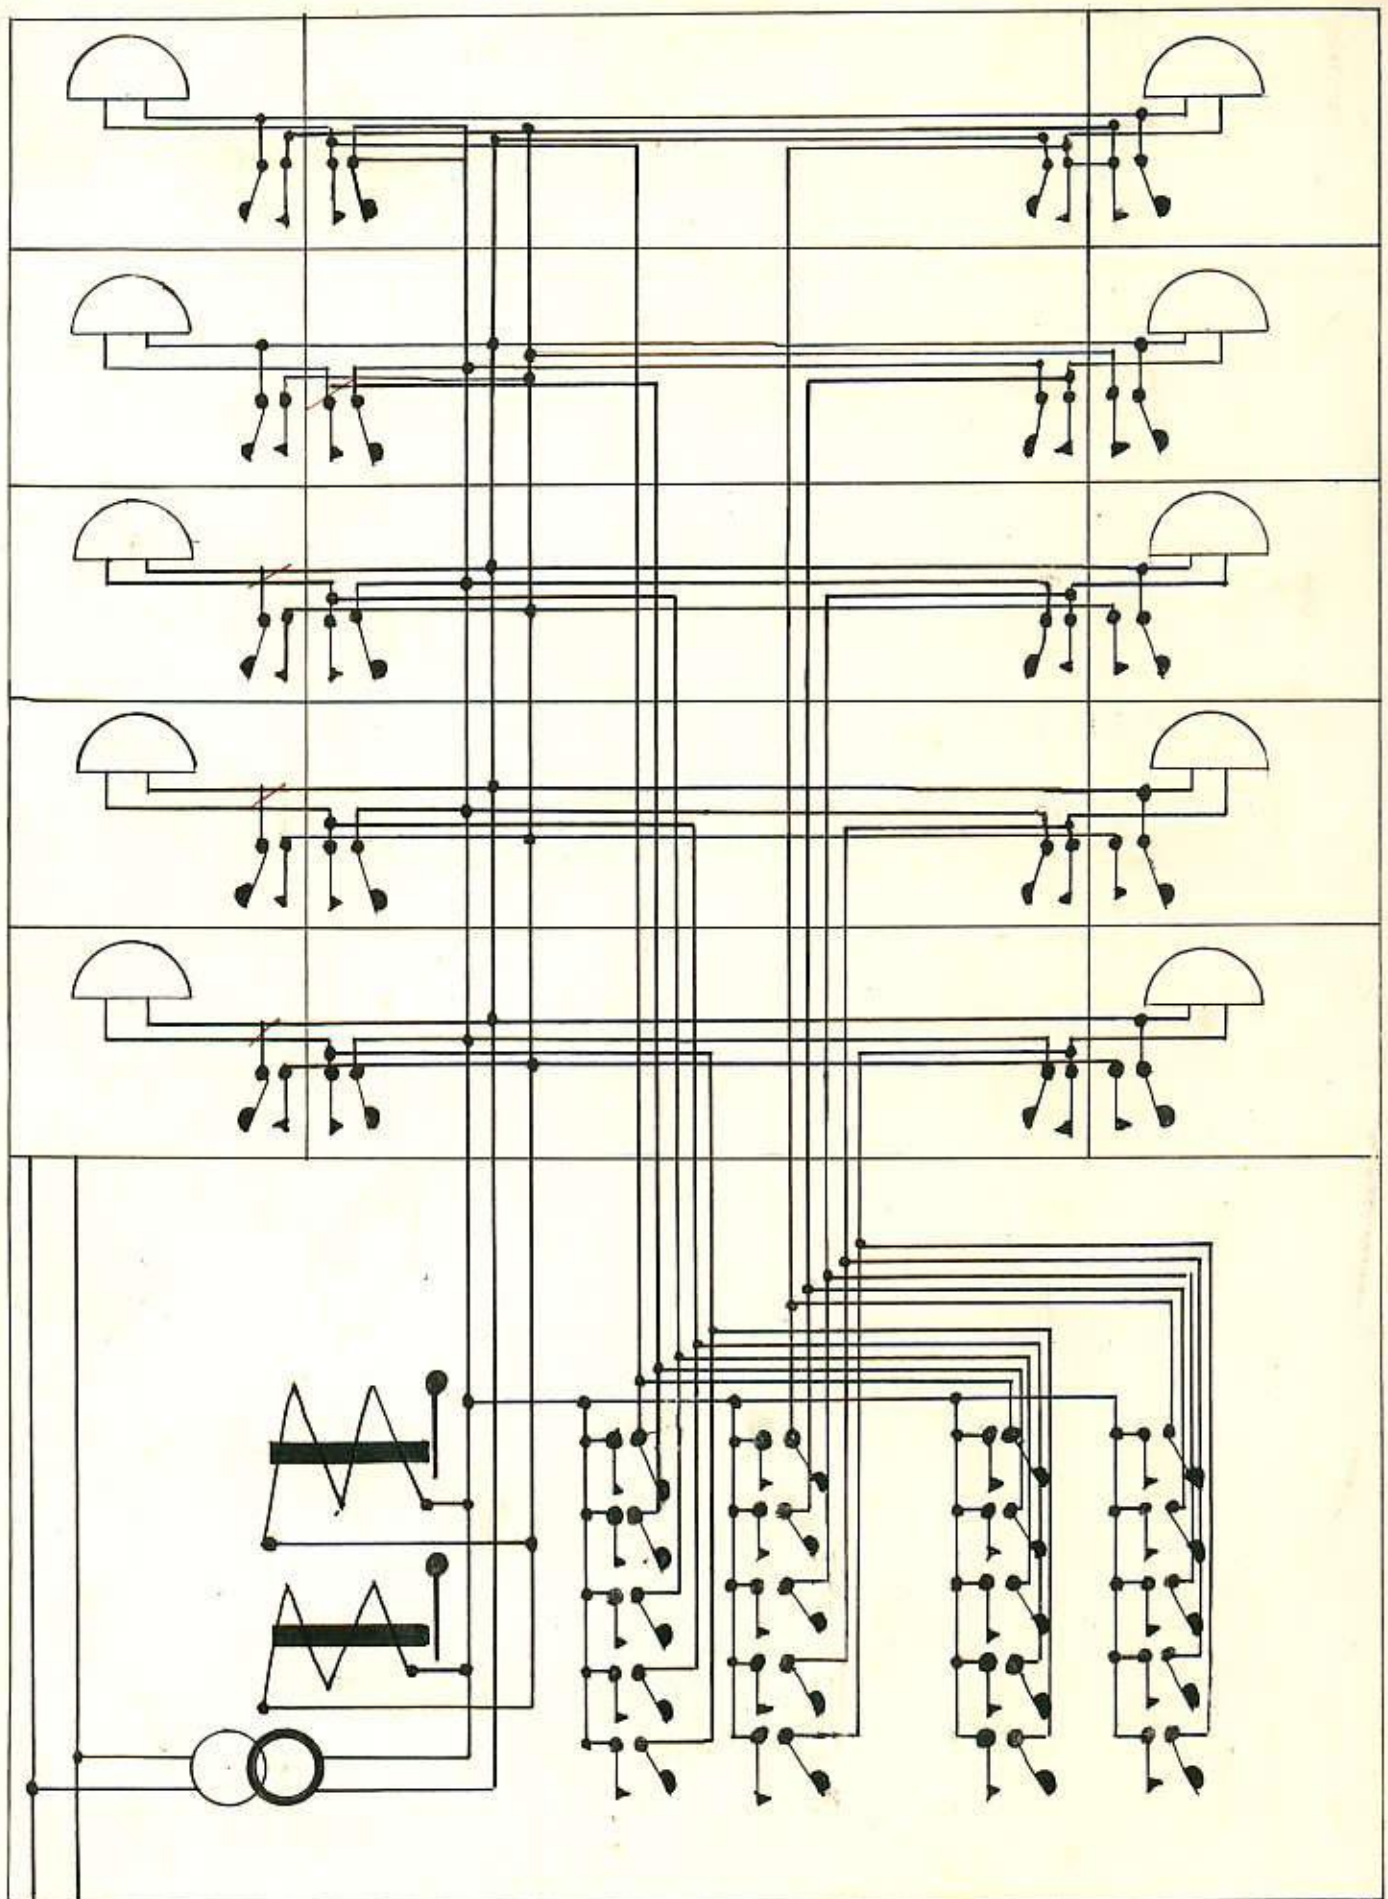


Berufsschule Nbg












1.2.50. Z.Nr 2

Weckerschaltung

PFT 1

2/3

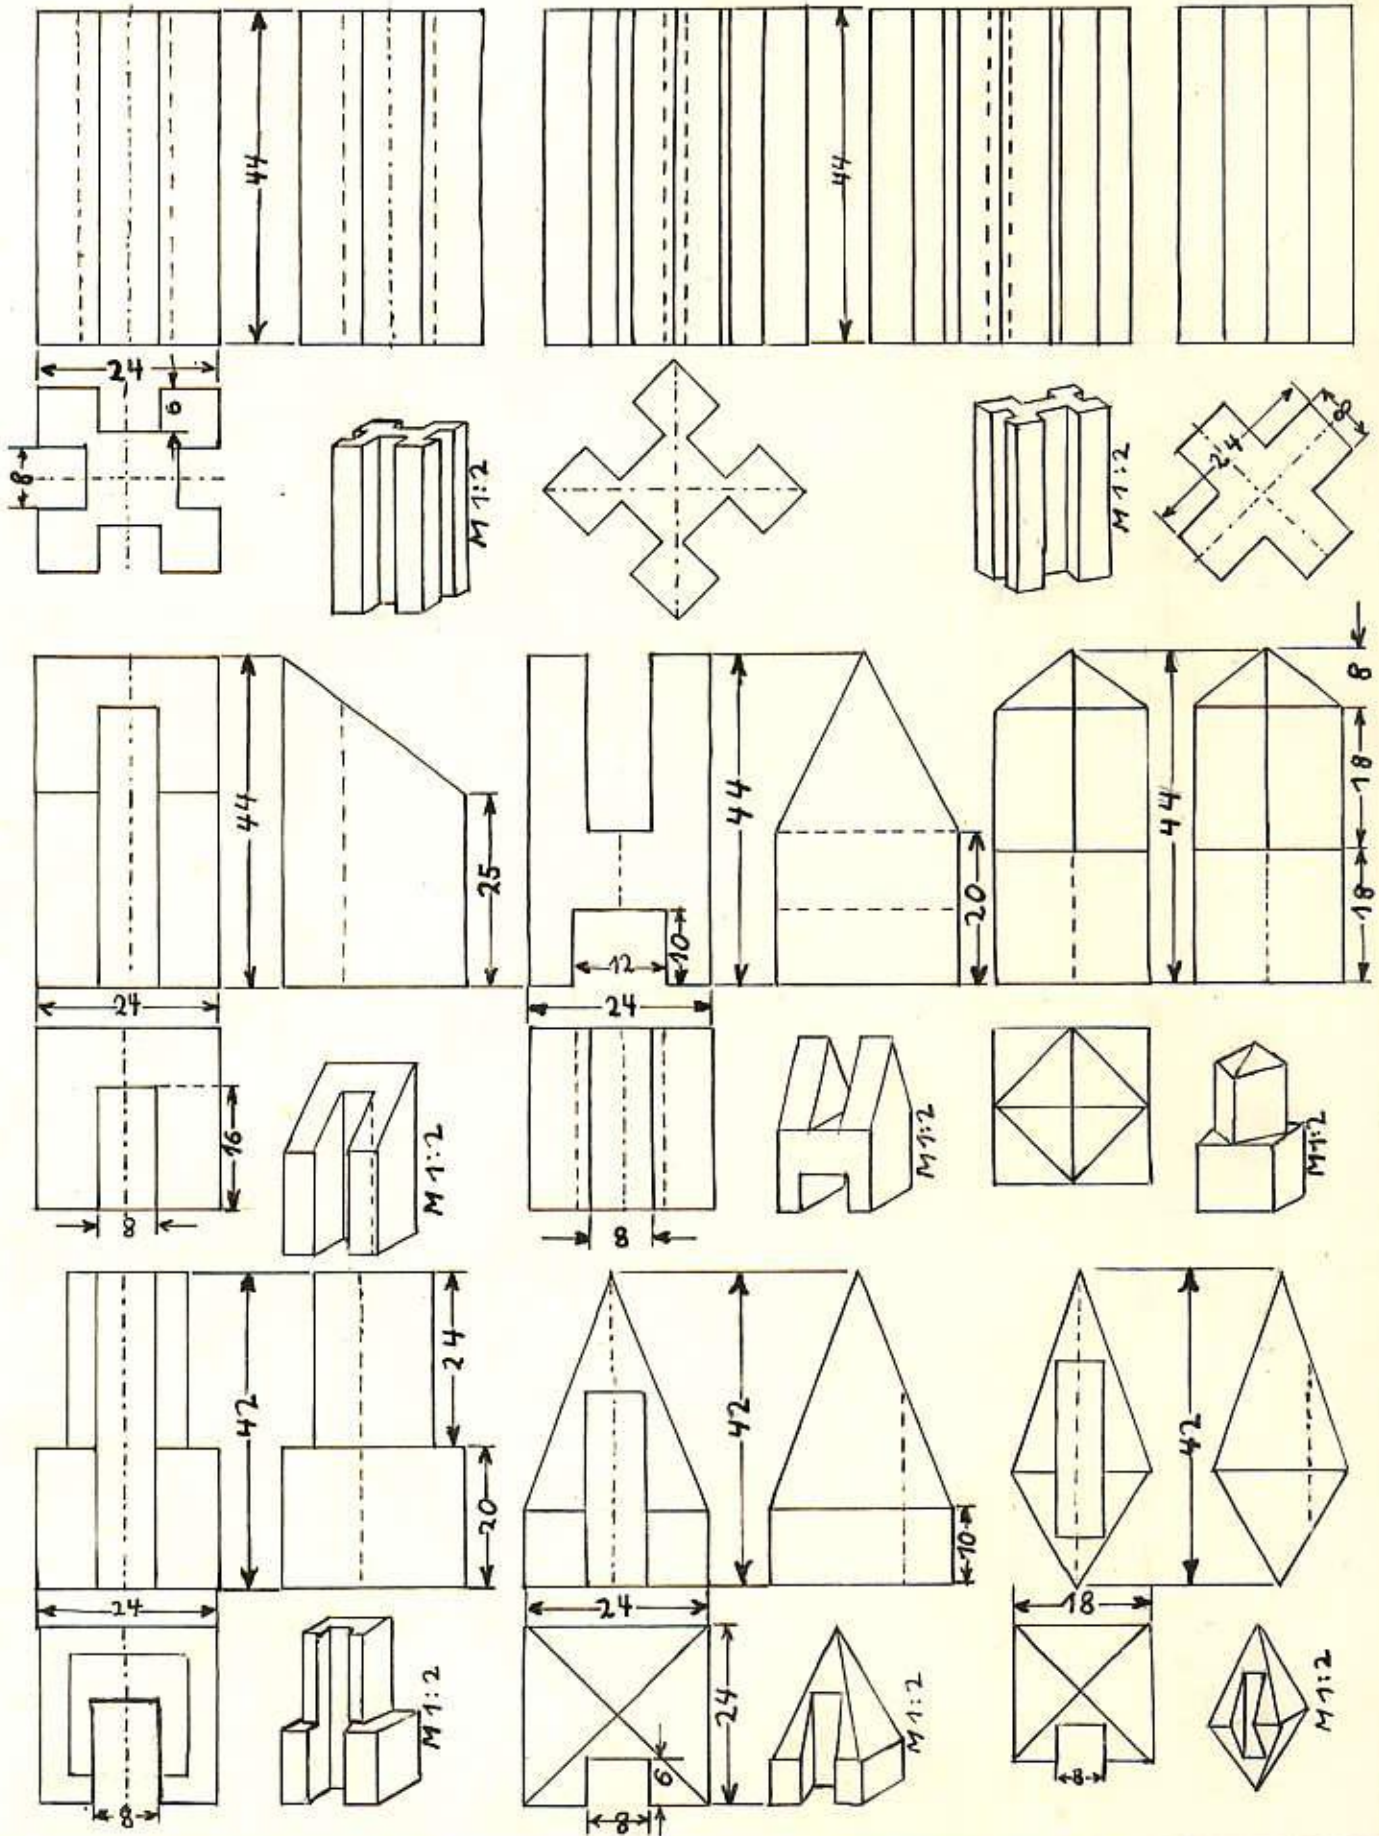

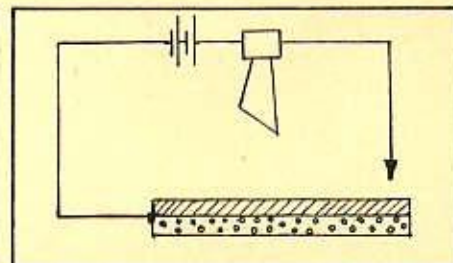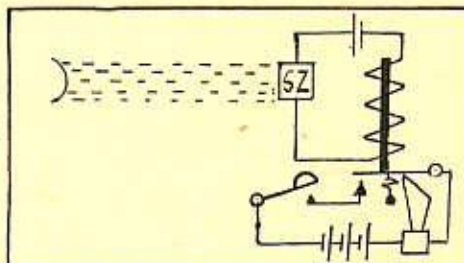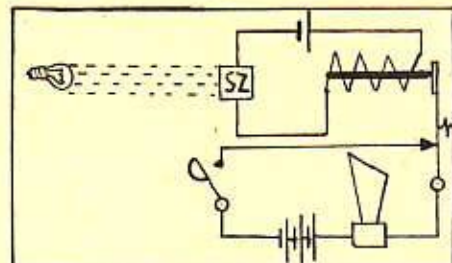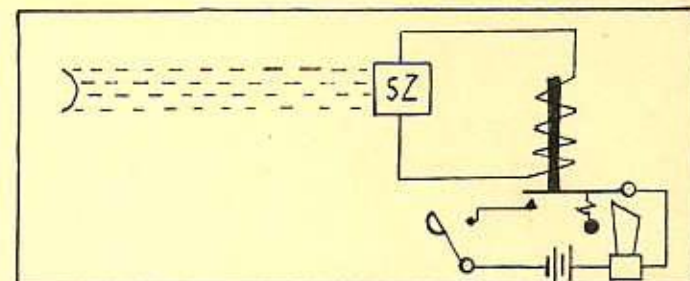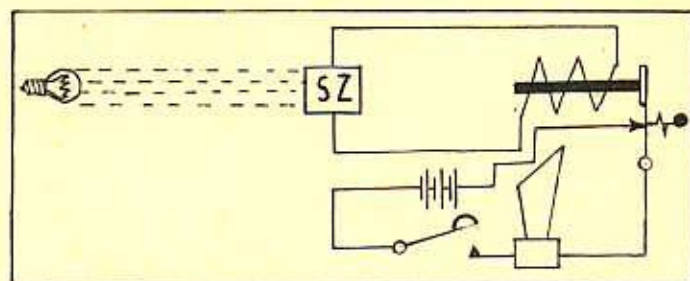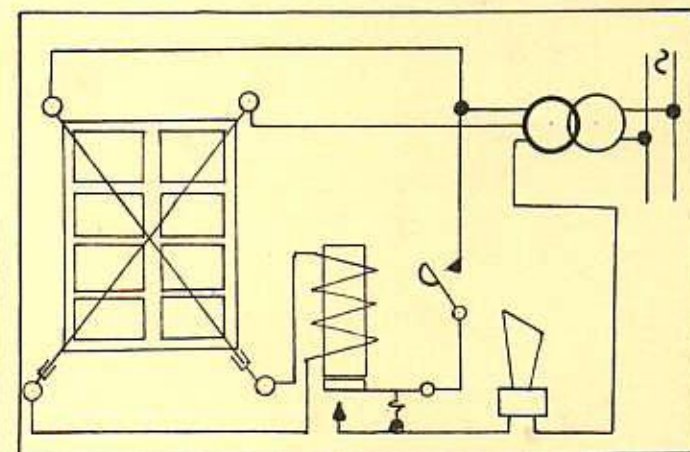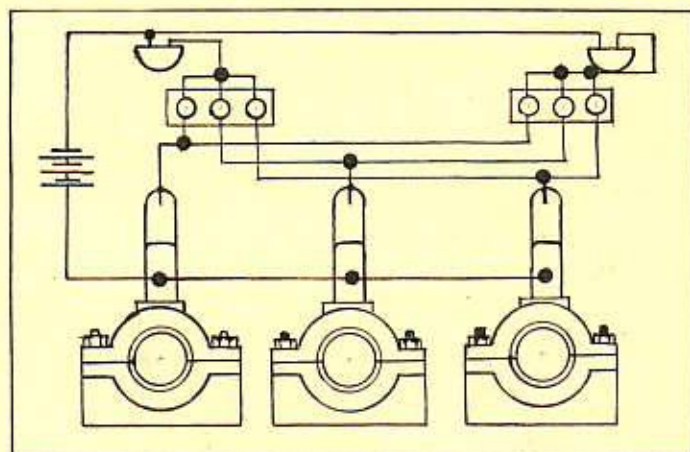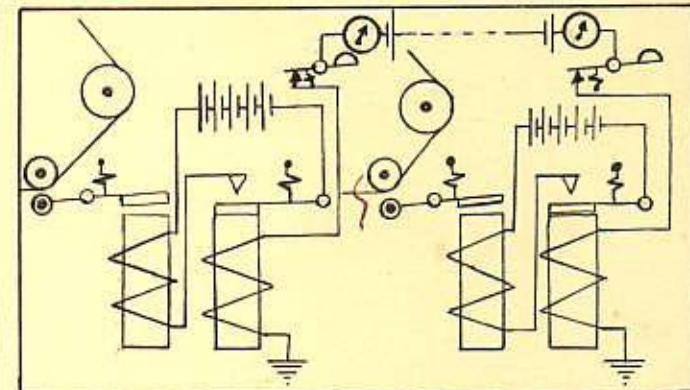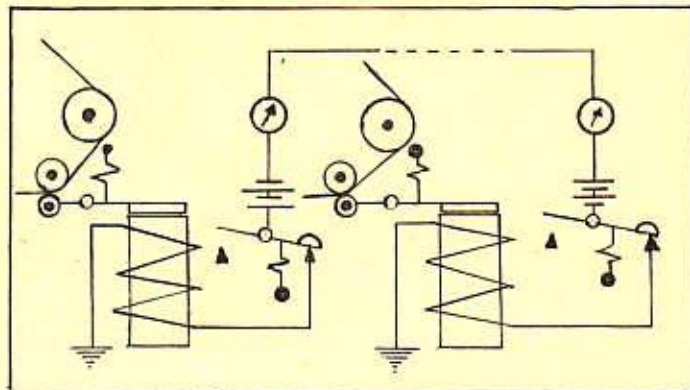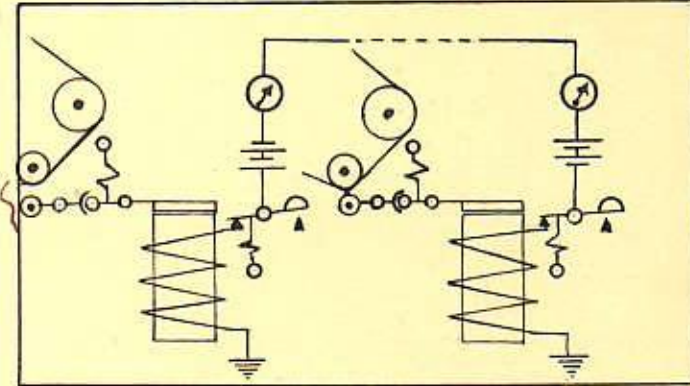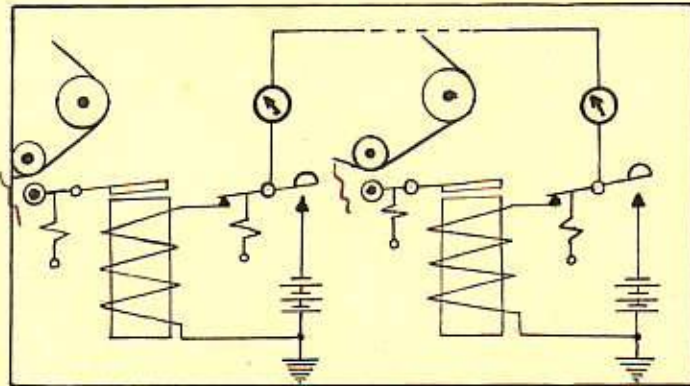


Berufsschule

12.10.51-Z1

Signalanlagen

PFT3

2

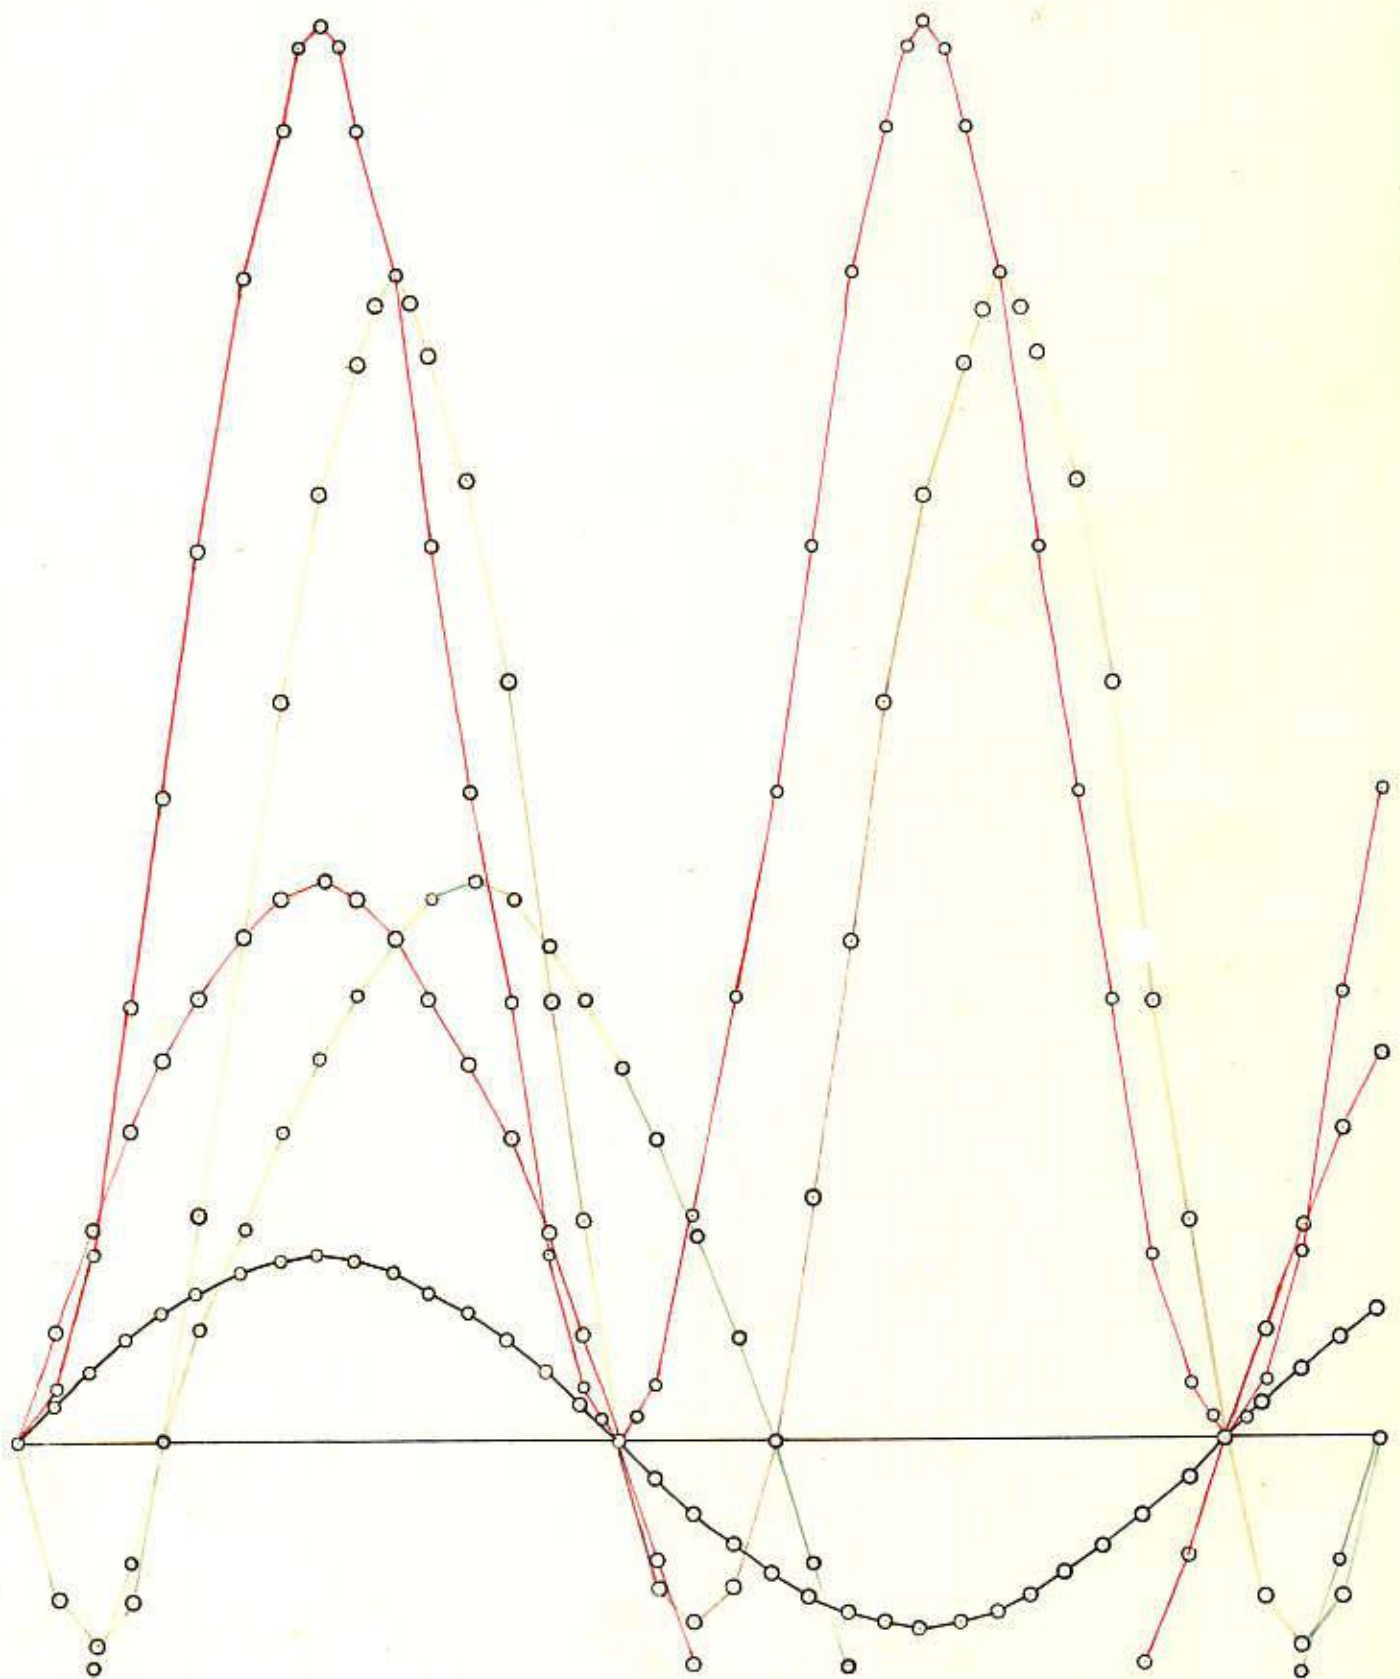







Berufsschule Nbg

21.3.52-Z5

Phasenverschiebung

PFT 3

2

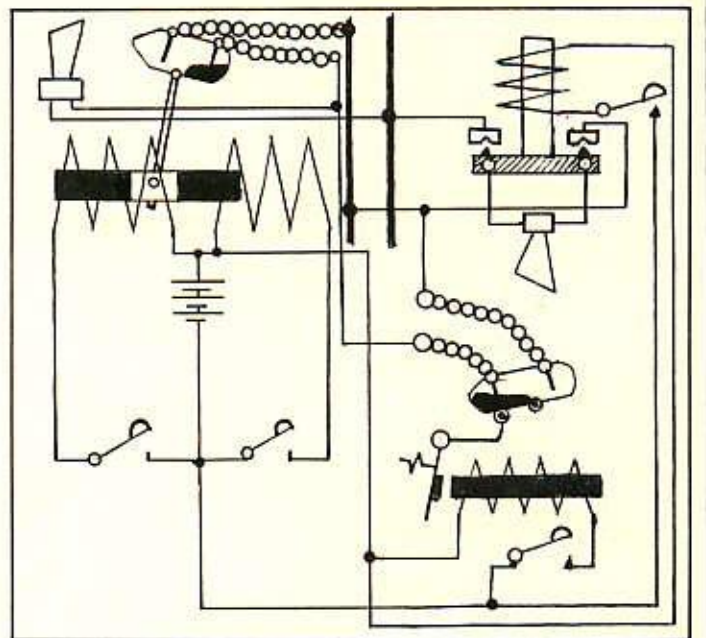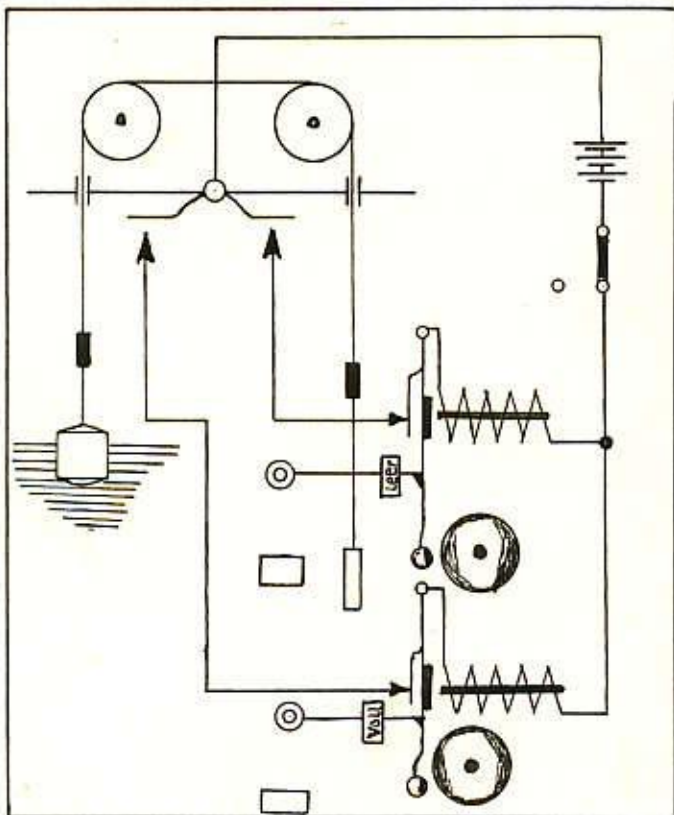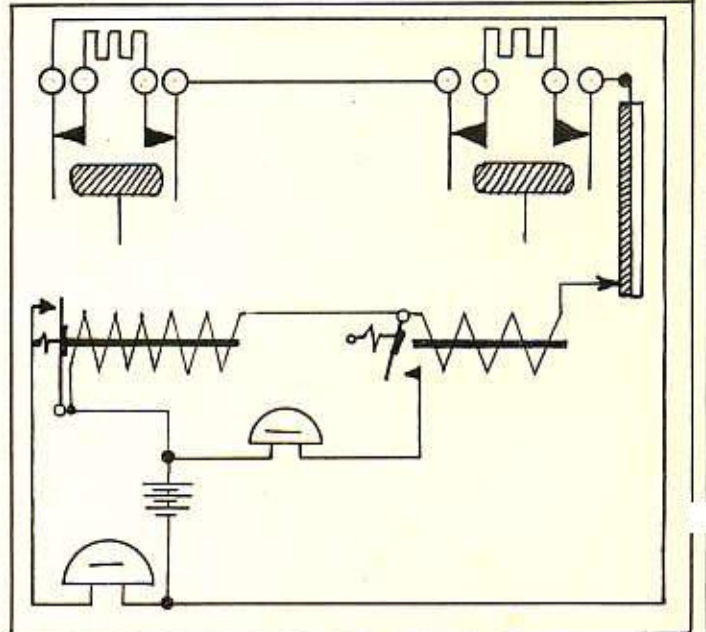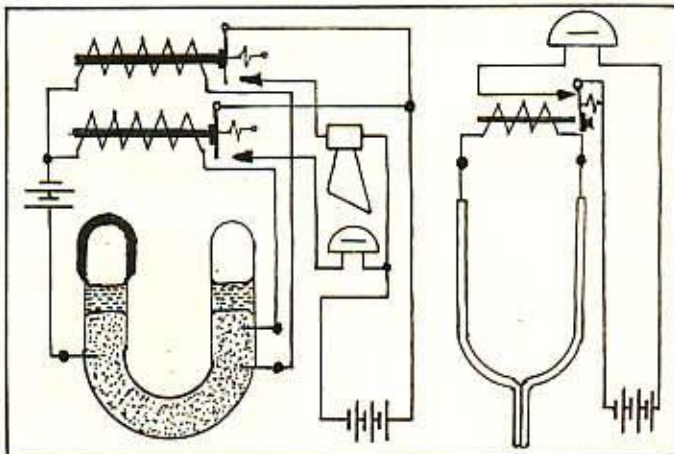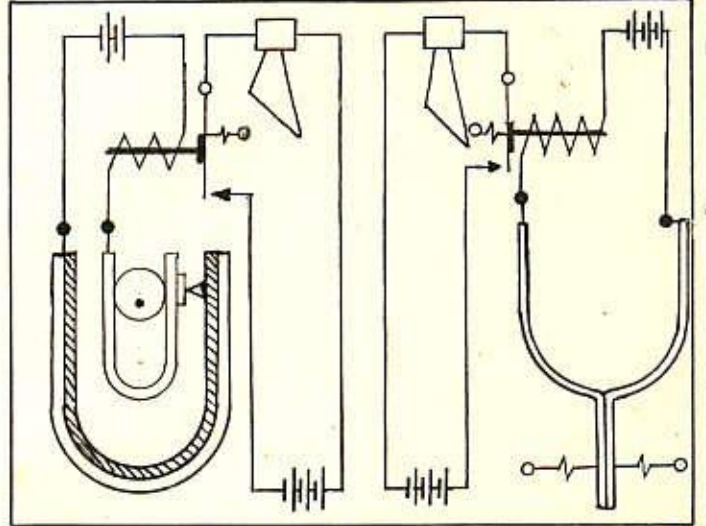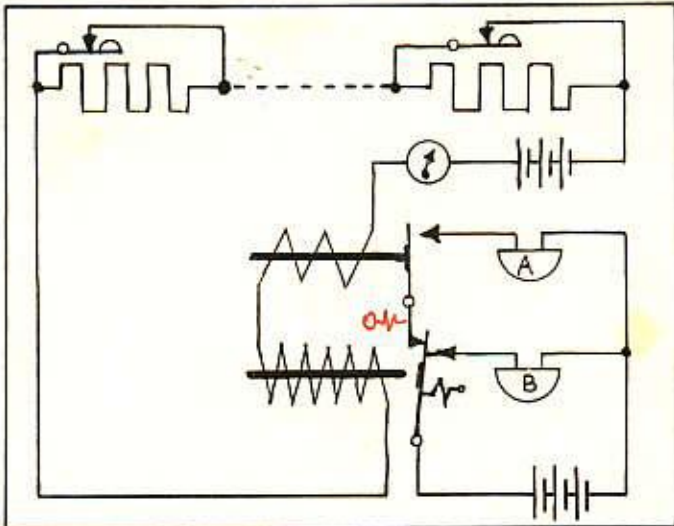

Berufsschule Nbg

7.12.51-Z 2

Warnanlagen

PFT 3

1/2